


Kotlovski del		Solarni del		
Talni kotel	Regulacija	Tip	Regulacija	Oprema
Logano z EMS	Logamatic 4000	R4,121	FM4,4.3	Logasol KS01.. VS-SU SWT PS
Logano	Logamatic 4000	R4,211	FM4,4.3	Logasol KS01.. VS-SU SWT PS
Kotel x	Regulacija x	x	SC4.0	Logasol KS01.. VS-SU SWT PS

Solarni kolektor SKN 3.0  
5 kom / dim 2.1x1.1x0.1m/

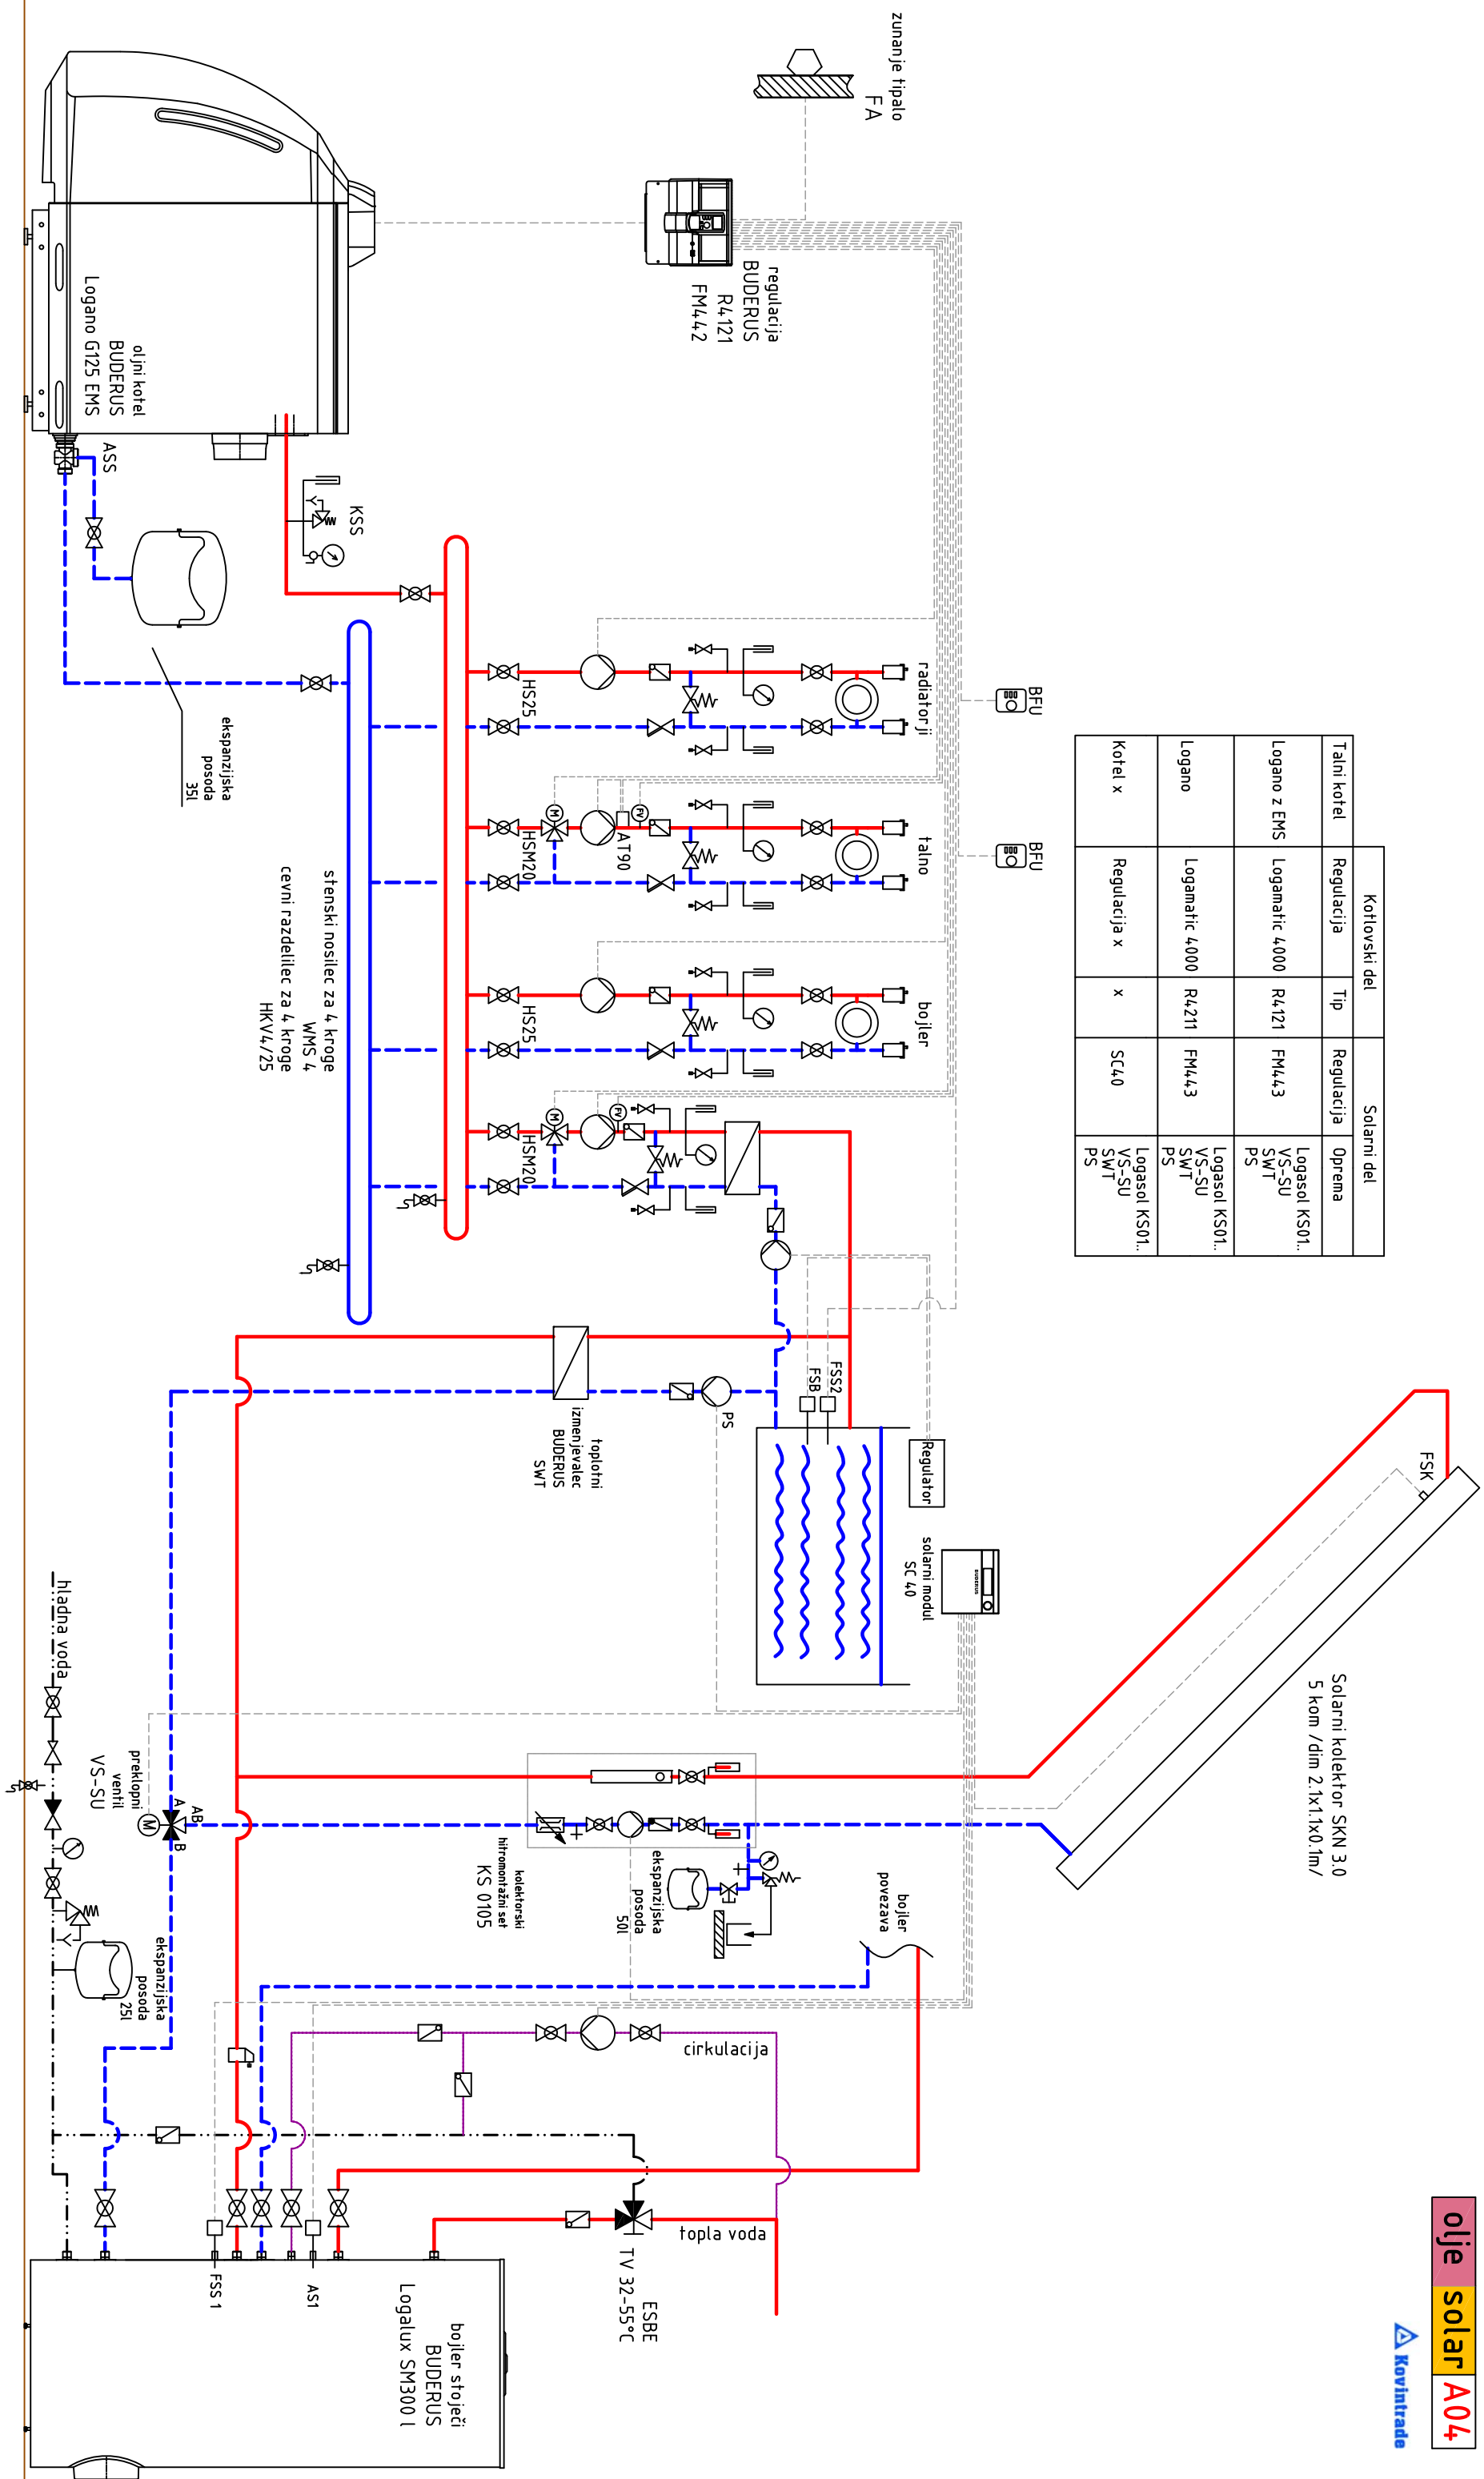

zunanje tipalo  
FA

regulacija  
BUDERUS  
R4,121  
FM4,4.2

oljni kotel  
BUDERUS  
Logano G125 EMS

ekspanzijska  
posoda  
35l

stenski nosilec za 4. kroge  
WMS 4  
ceveni razdelilec za 4. kroge  
HKV4/25

toplotni  
izmenjevalec  
BUDERUS  
SWT

ekspanzijska  
posoda  
50l

kolektorski  
hidromotorni set  
KS 0105

hladna voda

ekspanzijska  
posoda  
25l

bojler stojeci  
BUDERUS  
Logalux SM300 I

ASI

FSS 1

ESBE  
TV 32-55°C

topla voda

cirkulacija

bojler povezava

Regulator

solarni modul  
SC 4.0

FSB

FSS2

PS

bojler

talno

radiatori

BFU

BFU

KSS

ASS

zunanje tipalo  
FA